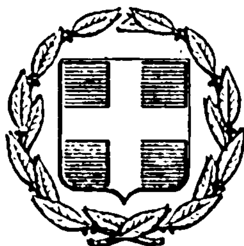


ΕΦΗΜΕΡΙΣ ΤΗΣ ΚΥΒΕΡΝΗΣΕΩΣ
ΤΗΣ ΕΛΛΗΝΙΚΗΣ ΔΗΜΟΚΡΑΤΙΑΣ

ΕΝ ΑΘΗΝΑΙΣ ΤΗι 6 ΑΠΡΙΛΙΟΥ 1976 | ΤΕΥΧΟΣ ΤΕΤΑΡΤΟΝ | ΑΡΙΘΜΟΣ ΦΥΛΛΟΥ 106

ΠΕΡΙΕΧΟΜΕΝΑ

ΠΟΛΕΟΔΟΜΙΑ

ΠΟΛΕΟΔΟΜΙΑ

ΑΠΟΦΑΣΕΙΣ

Ἀριθ. ΤΥ 13739 (1)

Περὶ ἐπεκτάσεως ρυμοτομικοῦ σχεδίου Βονίτσης, Ν. Αἰτωλίας καὶ Ἀκαρνανίας.

Ο ΝΟΜΑΡΧΗΣ ΑΙΤΩΛΙΑΣ ΚΑΙ ΑΚΑΡΝΑΝΙΑΣ

Ἔχοντες ὑπ' ὄψει:

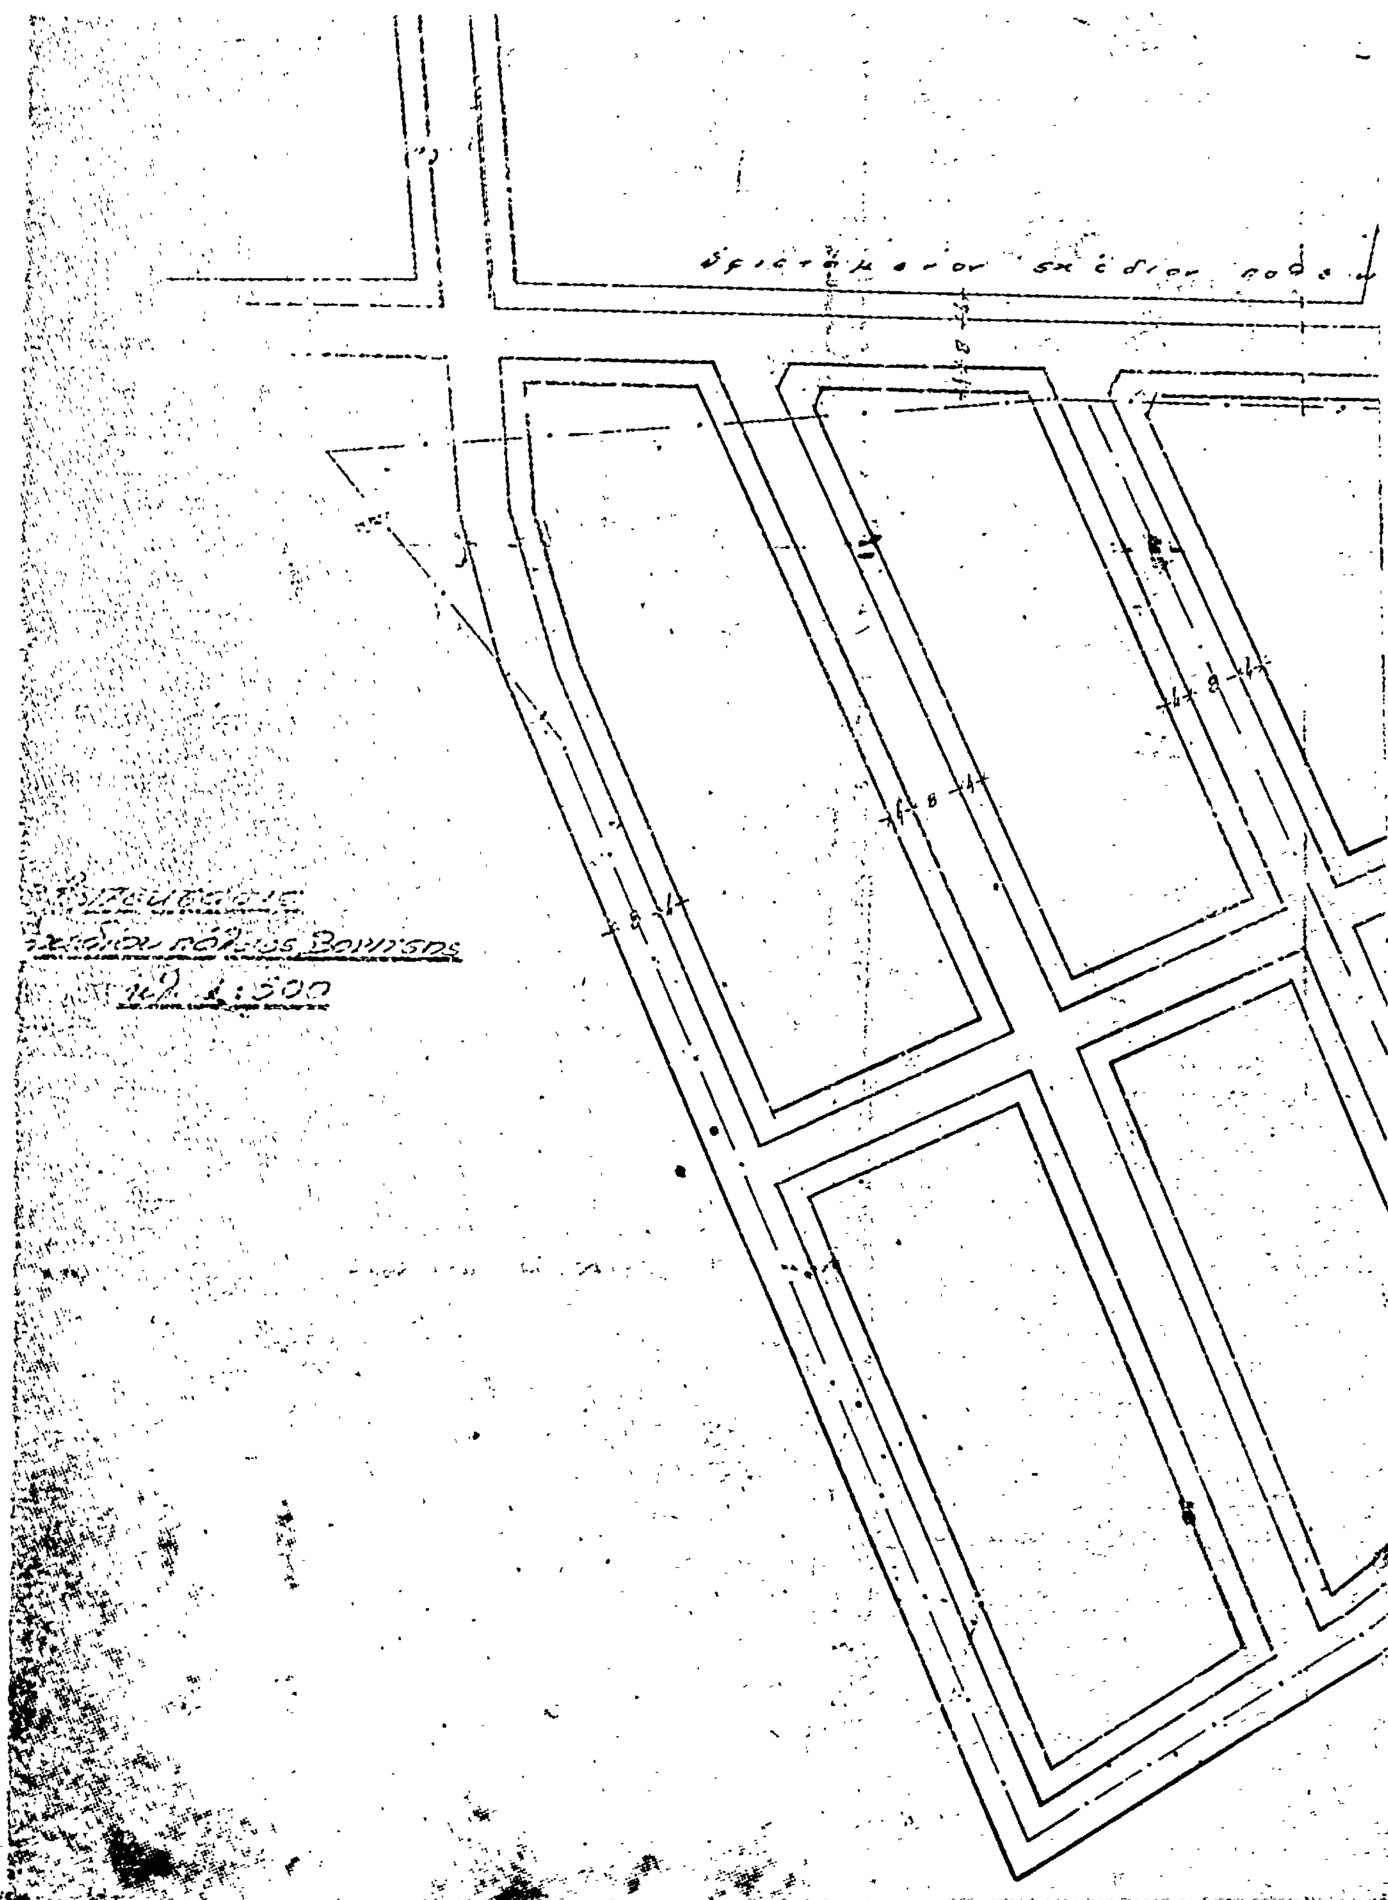
1) Τὰς διατάξεις τοῦ Ν. 3200/55 «περὶ Διοικητικῆς ἀποκεντρώσεως», 2) τὰς διατάξεις τοῦ ἀπὸ 20.6.1955 Β. Δ/τος «περὶ ἐξαιρέσεως ἀπὸ τῆς κατὰ τὴν παράγραφον 1 τοῦ ἄρθρου 1 τοῦ Ν. 3200/55 ἁρμοδιότητος τοῦ Ὑπουργείου Δημοσίων Ἔργων», 3) τὰς διατάξεις τοῦ 863/70 Β. Δ/τος «περὶ διαρθρώσεως τοῦ Ὑπουργείου Συγκοινωνιῶν καὶ Δημοσίων Ἔργων», ὡς τοῦτο ἐτροποποιήθη διὰ τοῦ ὑπ' ἀριθ. 572/67 Β. Δ/τος, 4) τὰς διατάξεις τοῦ ὑπ' ἀριθ. 532/70 Ν. Δ/τος «περὶ Διοικητικῆς ἀποκεντρώσεως», 5) τὰς διατάξεις τοῦ 712/70 Β. Δ/τος, ὡς ἐτροποποιήθη καὶ συνεπληρώθη διὰ τῶν ὑπ' ἀριθ. 677/71 καὶ 198/72 Β. Δ/των, 6) τὴν ὑπ' ἀριθ. Α7/16/11/7.10.70 κοινὴν ἀπόφασιν τῶν Ὑπουργῶν «περὶ ὀργανώσεως τῶν Περιφερειακῶν Ὑπηρεσιῶν τοῦ ΥΠ.Δ.Ε.», 7) τὴν ὑπ' ἀριθ. Α9/1—8/3/9.8.71 κοινὴν ἐγκύκλιον τῶν Πρωθυπουργοῦ, Ἀντιπροέδρου τῆς Κυβερνήσεως καὶ Ὑπουργοῦ τῶν Ἐσωτερικῶν, περὶ ὀργανώσεως τῶν Νομαρχιῶν, 8) τὰς διατάξεις τοῦ Π.Δ. 56/1973, περὶ ἐκτελέσεως τοῦ Ν.Δ. 1266/1972, περὶ ἐκτελέσεως τῶν Δημοσίων Ἔργων, 9) τὸν Α.Ν. 314/68, 10) τὴν σύμφωνον γνώμην τοῦ Περιφ. Συμβουλίου Δημ. Ἔργων τμήματος Νομοῦ Αἰτωλίας καὶ Ἀκαρνανίας, διατυπωθεῖσαν ἐν τῷ ὑπ' ἀριθ. 30/75 (θέμα 8ον) πρακτικῷ αὐτοῦ, ἀποφασίζομεν:

Ἐγκρίνομεν τὴν ἐπέκτασιν τοῦ ρυμοτομικοῦ σχεδίου Βονίτσης, ὡς αὕτη ἐμφαίνεται εἰς τὸ ὑπὸ κλίμακα 1:500 ἀπὸ 20.9.1974 τοπογραφικὸν διάγραμμα τῆς πολιτικοῦ ὑπομηχανικοῦ Αἰμιλίας Σταύρακα, δεόντως θεωρημένον ὑπὸ τοῦ προϊσταμένου τῆς Δ.Τ.Υ.

Ἡ παροῦσα δημοσιευθήτω διὰ τῆς Ἐφημερίδος τῆς Κυβερνήσεως.

Ἐν Ι.Π. Μεσολλογίου τῇ 13 Ἰανουαρίου 1976

Ὁ Νομάρχης
ΑΛΕΞΑΝΔΡΟΣ ΖΑΡΚΑΔΑΣ


ὑφιστάμενον σχέδιον
σχεδίου πόλεως Βονίτσης
κλ. 1:500

Προτεινόμενοι όροι δομήσεως

Πρόσωπον	Βάθος	Εμβαδόν	Κάλυψις	Σύστημα	Αρ. ορόφων	ύψος
15,00	15,00	300 μ²	60%	[illegible]	2	7,50

Πλάτος οδών 8,00 και 6,00 μ. | Πλάτος πεζοδρ. [illegible]

Προτεινόμενοι οικοδομικαί γραμμαί

» » ρυμοτομικαί γραμμαί

[illegible] 20-[illegible]

ΥΠΟΥΡΓΕΙΟΝ ΔΗΜΟΣΙΩΝ ΕΡΓΩΝ
Δ/ΝΣΙΣ ΤΕΧΝΙΚΩΝ ΥΠΗΡΕΣΙΩΝ
ΝΟΜΟΥ ΑΙΤΩΛ/ΝΙΑΣ

ΑΡ. ΠΡΑΞΕΩΣ

[illegible] 39/18-1-76

ΑΠΟΦΑΣΙΝ ΤΟΥ ΝΟΜΑΡΧΟΥ ΑΙΤΩΛ/ΝΙΑΣ ΠΕΡΙ

Περί επιβολής ρυμοτομίας [illegible]

[illegible]

ΕΝ Ι. Π. ΜΕΣΟΛΟΓΓΙΟΥ ΤΗ 30/1/76

Ο [illegible] ΤΕΧΝ. Υ. Ν. ΑΙΤΩΛ/ΝΙΑΣ

ΕΘΕΩΡΗΘΗ

Εν Μεσολογγίω τη 30/3/1976

Ο Δ/ντής Τεχ. Υπηρεσίας Ν. Αιτ/νίας

ΑΙΜΙΛΙΑ [illegible]

ΕΘΝΙΚΟΥ ΜΕΤΣΟΒΙΟΥ ΠΟΛΥΤΕΧΝΕΙΟΥ

ΑΘΗΝΩΝ

ΛΕΥΚΑΣ

[illegible] ΦΩΤΕΙΝΗ

[illegible] Α.Μ. 1720 Υ.Δ.Α.Α.

'Αριθ. Τ. 753 (2)

Περὶ τροποποιήσεως συστήματος δομήσεως κεντρικοῦ τομέως οἰκισμοῦ Εὐρώπου Νομοῦ Κιλκίς.

Ο ΝΟΜΑΡΧΗΣ ΚΙΛΚΙΣ

Ἔχοντες ὑπ' ὄψει:

1. Τὰς διατάξεις τοῦ ἀπὸ 17.7.1923 Ν.Δ. «περὶ σχεδίου πόλεων κλπ.», ὡς καὶ τὰς ὁμοίας τοῦ κεφ. 11 τοῦ ἀπὸ 3.4.29 Δ/τος «περὶ Γ.Ο.Κ.» διατηρηθέντος ἐν ἰσχύει δυνάμει τοῦ ἀπὸ 9.8.1955 Β.Δ. ἄρθρον 81 παρ. 3 «περὶ Γ.Ο.Κ.».

2. Τὸν Ν. 3200/1955 «περὶ Διοικητικῆς ἀποκεντρώσεως».

3. Τὸ Ν.Δ. 3620/1956 «περὶ συμπληρώσεως διατάξεων περὶ Διοικητικῆς ἀποκεντρώσεως».

4. Τὸ Ν.Δ. 532/1970 «περὶ συμπληρώσεως διατάξεων περὶ Διοικητικῆς ἀποκεντρώσεως» καὶ τὸ ἐκτελεστικὸν αὐτοῦ ὑπ' ἀριθ. 712/1970 Β.Δ. «περὶ καθορισμοῦ τῶν διατηρουμένων ὑπὲρ τοῦ Ὑπουργοῦ καὶ τῶν Περ/κῶν ἀρχῶν Διανομαρχιακοῦ ἐπιπέδου τοῦ Ὑπουργείου Δημ. Ἔργων κλπ.» ὡς καὶ τὰ ὑπ' ἀριθ. 677/71, 198/72 Β. Δ/των καὶ τὸ Ν.Δ. 241/1973.

5. Τὸ ἀπὸ 4.1.1950 Β.Δ. περὶ ἐγκρίσεως ρυμοτομικοῦ σχεδίου τοῦ οἰκισμοῦ Εὐρώπου καὶ τῶν ὅρων καὶ περιορισμῶν δομήσεως τῶν οἰκοπέδων αὐτοῦ.

6. Τὸ ὑπ' ἀριθ. 188/6.2.1976 ἔγγραφον Κοινότητος Εὐρώπου δι' οὗ ὑπεβλήθη ἡ ὑπ' ἀριθ. 42/1975 ἀπόφασις τοῦ Κοινοτικοῦ Συμβουλίου περὶ τροποποιήσεως τοῦ ρυμοτομικοῦ σχεδίου Εὐρώπου.

7. Τὰς διατάξεις τοῦ ἄρθρου 3 παρ. 2 τοῦ Ν. Δ/τος 17—7/16.8.1923 συμφώνως πρὸς τὰς ὁποίας ἡ γνωμοδότησις τοῦ Κοινοτικοῦ Συμβουλίου εἶναι συμβουλευτική.

8. Τὸ πρακτικὸν τῆς ἀπὸ 4/25.2.1976 συνεδριάσεως τοῦ Περ/κοῦ Συμβουλίου Δημ. Ἔργων (Θέμα 1ον ἐκτὸς ἡμερησίας διατάξεως) δι' οὗ καὶ διὰ τοὺς ἐν τῇ εἰσηγήσει ἐκτιθεμένους λεπτομερῶς λόγους, καὶ ἐξ ὅσων ἐλέχθησαν καὶ διετυπώθησαν ὑπὸ τῶν μελῶν τοῦ Συμβουλίου γνωμοδοτεῖ ὁμοφώνως ὑπὲρ τῆς ἐν θέματι τροποποιήσεως.

9. Ἅπαντα τὰ λοιπὰ στοιχεῖα τοῦ φακέλλου, ἀποφασίζομεν:

Ἐγκρίνομεν τὴν τροποποίησιν τοῦ κεντρικοῦ τομέως τοῦ οἰκισμοῦ Εὐρώπου ὡς κατωτέρω:

Α) Χαρακτηρίζομεν ὡς κεντρικὸν τομέα τὸ ὡς ἐν τῷ σχεδίῳ τοῦ Ὑπουργείου Γεωργίας ἐμφαίνηται καθοριζόμενον τμῆμα ὑπὸ τοῦ Γραφείου Πολεοδομίας τῆς Δ/νσεως Τεχν. Ὑπηρεσιῶν, ἤτοι ὁλόκληρα τὰ Ο.Τ. 78, 98, 85, καὶ τὰ τμήματα τῶν Ο.Τ. 71, 65, 84 τὰ προσβλέποντα πρὸς τὴν πλατεῖαν.

Β) Καθορίζομεν τοὺς ὅρους δομήσεως διὰ τὸν κεντρικὸν τομέα τοῦ οἰκισμοῦ ὡς ἐξῆς:

1. Ὁρίζομεν σύστημα δομήσεως τὸ συνεχές.

2. Ὁρίζομεν ἐλάχιστα ὅρια ἀρτιότητος ἐμβαδοῦ καὶ διαστάσεων τῶν οἰκοπέδων εἰς 10 μ. διὰ τὸ πρόσωπον, 15 μ. διὰ τὸ βάθος καὶ 200 μ² διὰ τὸ ἐμβαδόν.

3. Θεωροῦνται ἄρτια τὰ οἰκόπεδα ἐντὸς τοῦ ἐγκεκριμένου Ρυμοτομικοῦ σχεδίου τοῦ Εὐρώπου κατὰ παρέκλισιν τῆς ὡς ἄνω παρ. 2 ἅτινα κατὰ τὴν ἡμέραν τῆς δημοσιεύσεως τῆς παρούσης ἐτύγχανον ἄρτια εἴτε κατὰ κανόνα εἴτε κατὰ παρέκκλισιν, εἴτε ὡς παρεχωρήθησαν.

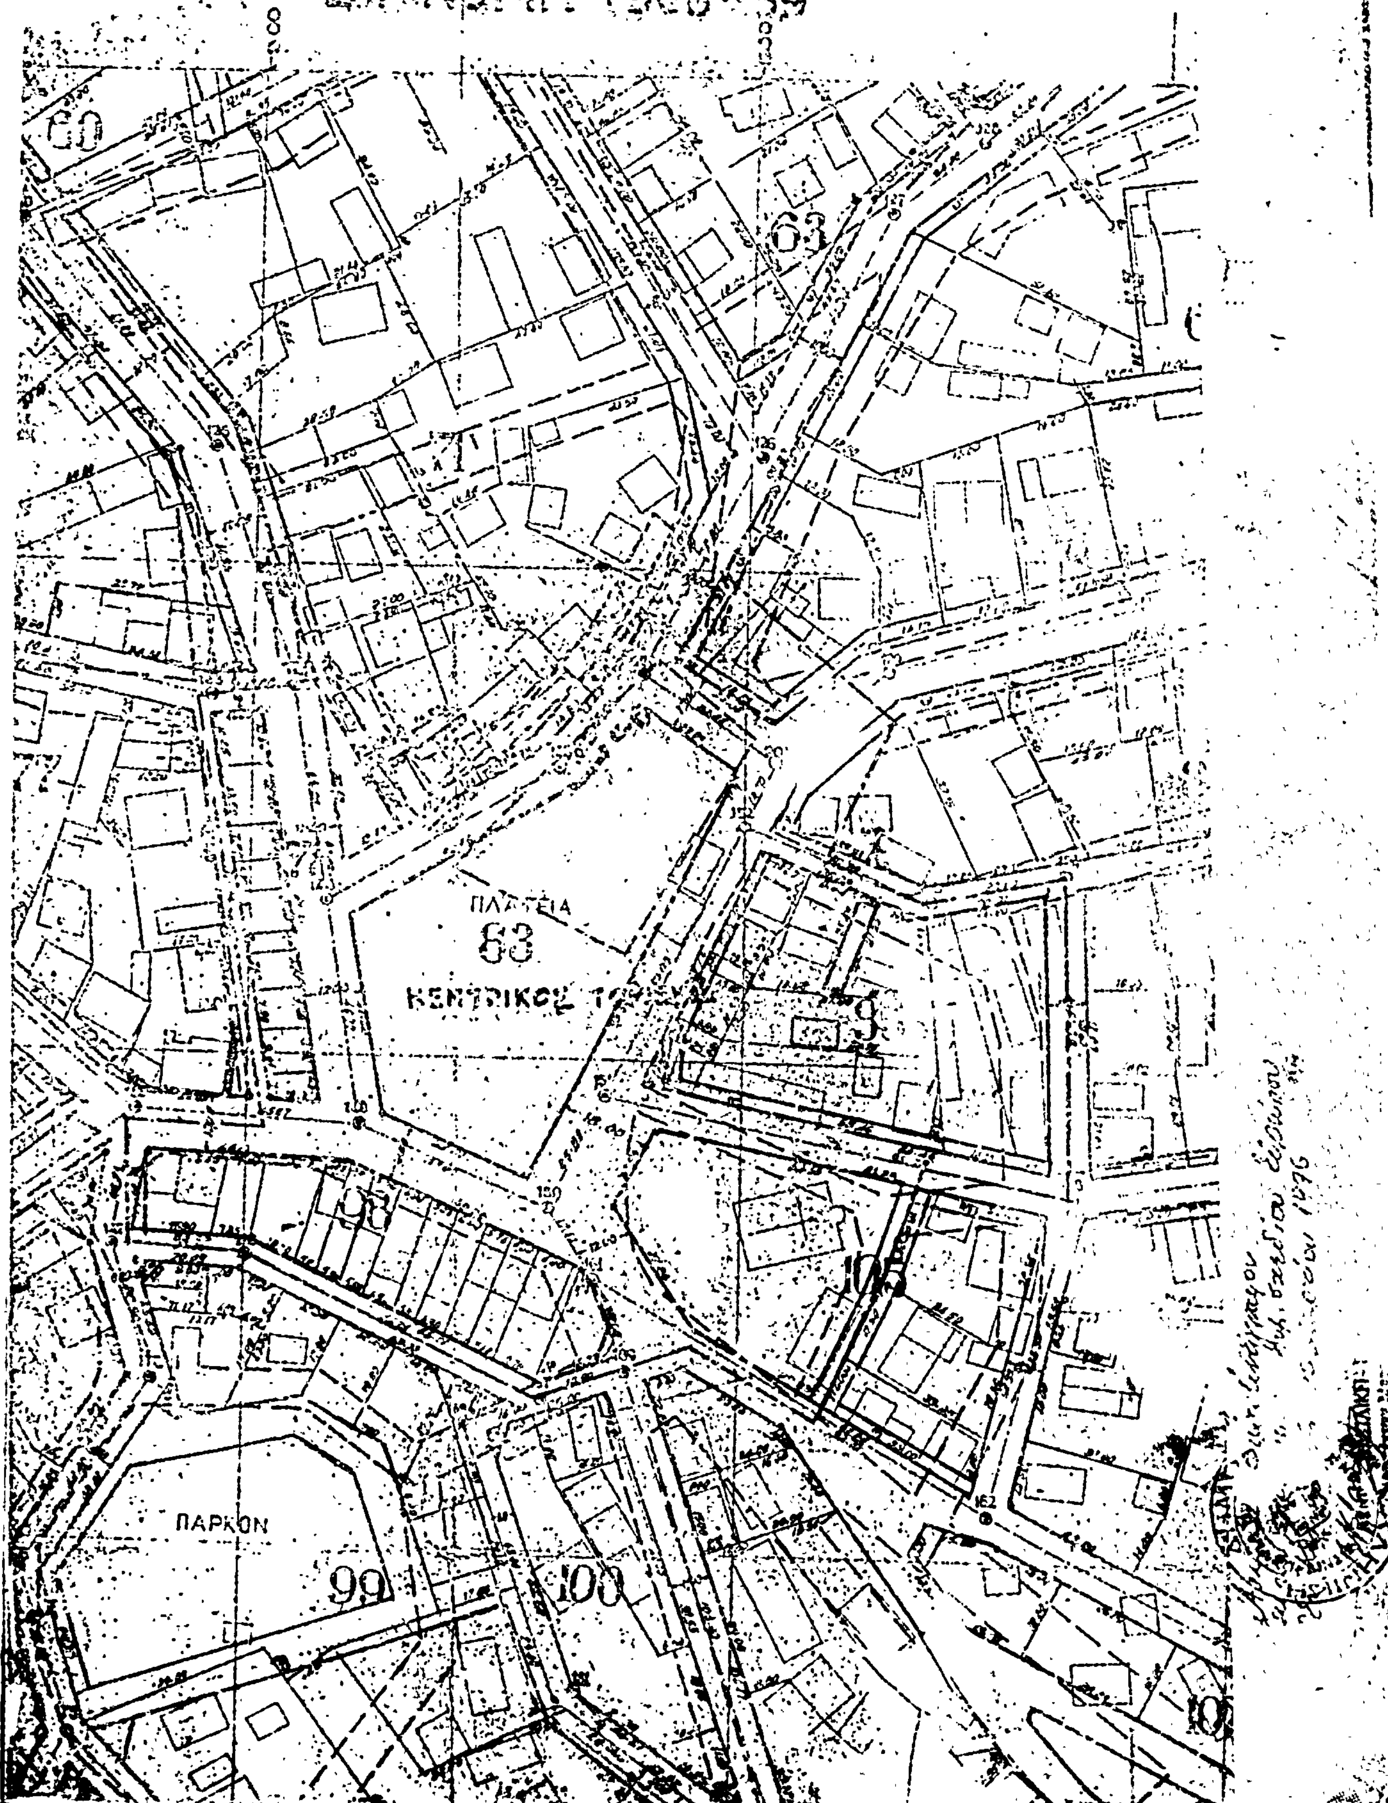
4. Ὁρίζομεν τὸν μέγιστον ἀριθμὸν τῶν ὑπὲρ τοῦ ἐδάφους ὀρόφων εἰς τρεῖς.

5. Εἰς τὰ μεσαῖα οἰκόπεδα τὰ ἐμπίπτοντα εἰς διαφόρους τομεῖς τοῦ οἰκισμοῦ ἐφαρμόζονται τὰ ἰσχύοντα διὰ τὸν τομέα πρὸς ὃν ταῦτα ἔχουσι πρόσωπον. Εἰς δὲ τὰ γωνιαῖα οἰκόπεδα τὰ ἔχοντα πρόσωπον ἐπὶ διαφόρων τομέων τοῦ οἰκισμοῦ, ἐφαρμόζονται τὰ ἰσχύοντα διὰ τὸν τομέα τοῦ μείζονος ὕψους καὶ καλύψεως.

Ἡ παροῦσα δημοσιευθήτω διὰ τῆς Ἐφημερίδος τῆς Κυβερνήσεως.

Ἐν Κιλκὶς τῇ 10 Μαρτίου 1976

Ὁ Νομάρχης
Ι. ΠΑΝΑΓΙΩΤΙΔΗΣ


ΔΙΑΝΟΜΗ 1938-39
ΠΛΑΤΕΙΑ
83
ΠΑΡΚΟΝ
99
100

Ἀριθ. 1176 (3)

Περὶ ἀναγνωρίσεως ὁδοῦ εἰς Δῆμον Σικυῶνος (Κιάτου) Νομοῦ Κορινθίας ὡς προϋφισταμένης τοῦ ἔτους 1923.

Ο ΝΟΜΑΡΧΗΣ ΚΟΡΙΝΘΙΑΣ

Ἔχοντες ὑπ᾽ ὄψει:

1) Τὰς διατάξεις τοῦ Ν. 3200/55 «περὶ Διοικητικῆς ἀποκεντρώσεως». ὡς καὶ τὰς τοιαύτας τοῦ ἀπὸ 28.6.55 Β. Δ/τος «περὶ ἐξαιρέσεως ἀπὸ τῆς ἁρμοδιότητος τῶν Νομαρχῶν ἀντικειμένων τινῶν ἁρμοδιοτήτων τοῦ Ὑπουργείου Δημ. Ἔργων».

2) Τὰς διατάξεις τοῦ ὑπ᾽ ἀριθ. 532/1970 Ν. Δ/τος «περὶ συμπληρώσεως τῶν διατάξεων περὶ διοικητικῆς ἀποκεντρώσεως».

3) Τὰς διατάξεις τοῦ ὑπ᾽ ἀριθ. 863/1960 Β. Δ/τος.

4) Τὰς διατάξεις τοῦ ὑπ᾽ ἀριθ. 712/1970 Β. Δ/τος ὡς ἐτροποποιήθη καὶ συνεπληρώθη μεταγενεστέρως.

5) Τὴν ὑπ᾽ ἀριθ. Α7/16/11/7.10.1970 κοινὴν ἀπόφασιν τῶν Ὑπουργῶν Προεδρίας Κυβερνήσεως. Ἐσωτερικῶν καὶ Δημ. Ἔργων «περὶ ὀργανώσεως τῶν Περιφερειακῶν Ὑπηρεσιῶν τοῦ ΥΠ.Δ.Ε.».

6) Τὴν ὑπ᾽ ἀριθ. Α. 111814/13.1.1970 ἐγκ. Α 311 Ὑπουργείου Δημ. Ἔργων «περὶ ἐφαρμογῆς τῶν διατάξεων περὶ ἀποκεντρώσεως ἁρμοδιοτήτων».

7) Τὴν ἀπὸ 31.5.75 αἴτησιν τοῦ Γεωργίου Ἀλεξίου καὶ Ἀλεξ. Κυριάκου αἰτουμένων τὴν ἀναγνώρισιν ὑφισταμένης ὁδοῦ εἰς Κιᾶτον ὡς προϋφισταμένης τοῦ ἔτους 1923.

8) Τὸ ὑπ᾽ ἀριθ. 1798/28.2.1923 Συμβόλαιον τοῦ Συμβολαιογράφου Πελλήνης Σωκράτους Λούτα, τὸ ὑπ᾽ ἀριθ. 16402/7.2.75 Συμβόλαιον τοῦ Συμβολαιογράφου Σικυῶνος Παν. Παναγοπούλου. τὸ ὑπ᾽ ἀριθ. 1689/30.10.1923 Συμβόλαιον τοῦ Συμβολαιογράφου Πελλήνης Σοφοκλέους Παπαγεωργίου. ἐξ ὧν προκύπτει ὅτι ἡ ὁδὸς αὕτη προϋπῆρχεν τοῦ ἔτους 1923.

9) Τὸ ὑποβληθὲν ἡμῖν τοπογραφικὸν διάγραμμα ἐμφαῖνον τὴν ἐν λόγῳ ὁδόν.

10) Τὸ ὑπ᾽ ἀριθ. 11751/30.10.75 ἔγγραφον τῆς Δ.Τ.Υ. Τμήματος Πολεοδομικῶν Ἐφαρμογῶν πρὸς τὸ Π.Σ.Δ.Ε. Τμῆμα Νομοῦ Κορινθίας.

11) Τὰς διατάξεις τοῦ ἄρ. 20 τοῦ ἀπὸ 17.7.1923 Ν.Δ. «περὶ σχεδίων πόλεων κλπ.».

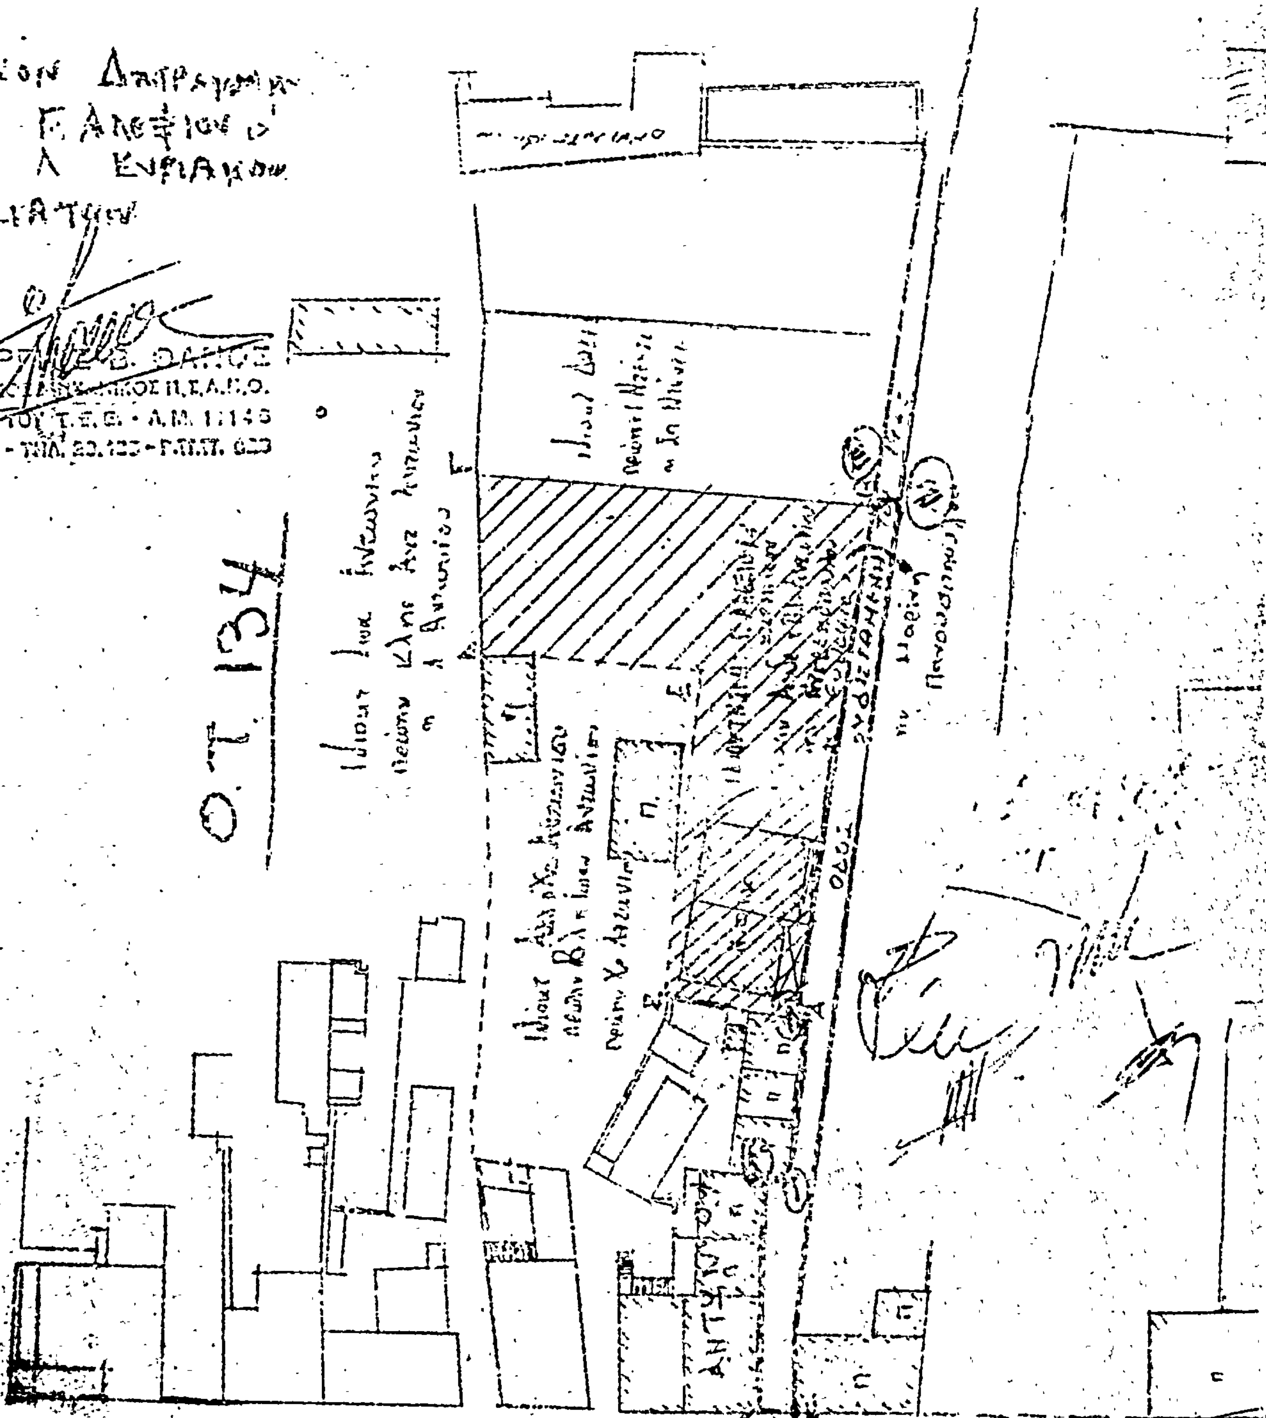
12) Τὴν σύμφωνον γνωμοδότησιν τοῦ Π.Σ.Δ.Ε. Τμῆμα Ν. Κορινθίας διατυπωθεῖσαν εἰς τὸ ὑπ᾽ ἀριθ. 37/12/2.12.75 πρακτικὸν αὐτοῦ. ἀποφασίζομεν:

Ἀναγνωρίζομεν τὴν ὁδὸν τὴν ἐμφαινομένην εἰς τὸ τοπογραφικὸν διάγραμμα τοῦ Πολιτικοῦ Μηχ/κοῦ Γεωργίου Θάνου ὑπὸ στοιχεῖα ΑΒΓΔΕΖΗΑ ἐντὸς τοῦ ὑπ᾽ ἀριθ. 134 Οἰκοδομικοῦ Τετραγώνου τοῦ ἐγκεκριμένου σχεδίου πόλεως Σικυῶνος (Κιάτου) ὡς προϋφισταμένην τοῦ ἔτους 1923, ἵνα ὡς ἐκ τούτου ἔχουσιν ἐφαρμογὴν ἐν προκειμένῳ ἅπασαι αἱ ἰσχύουσαι διατάξεις ὡς εἰς τὰς ἐγκεκριμένας ὁδοὺς τοῦ ρυμοτομικοῦ σχεδίου Σικυῶνος (Κιάτου).

Ἡ παροῦσα δημοσιευθήτω διὰ τῆς Ἐφημερίδος τῆς Κυβερνήσεως.

Ἐν Κορίνθῳ τῇ 19 Φεβρουαρίου 1976

Ὁ Νομάρχης
Γ. ΤΣΙΤΣΑΡΑΣ


Ο.Τ. 134
ΔΗΜΟΤΙΚΗ ΟΔΟΣ (ΠΑΤΡΩΝ)

ΑΝΑΚΟΙΝΩΣΕΙΣ

(4)

Περὶ ἀνακοινώσεως δηλώσεως συμψηφισμοῦ ἀποζημιώσεως τακτοποιηθέντων λόγῳ ρυμοτομίας, τμημάτων οἰκοπέδων, εἰς Μεταμόρφωσιν Ἀττικῆς.

Διὰ τῆς ὑπ' ἀριθ. 518/18.11.1972 πράξεως τακτοποιήσεως ἰδιοκτησιῶν κειμένων εἰς Μεταμόρφωσιν Ἀττικῆς παρὰ τὴν θέσιν «Κοπρισιά», τῆς Ὑπηρεσίας Πολεοδομίας Ἀθηνῶν, κυρωθείσης καὶ καταστάσης ὁριστικῆς διὰ τῆς ὑπ' ἀριθ. ΥΠ 211956/664/24.4.73 ἀποφάσεως τοῦ Ἀναπληρωτοῦ Νομάρχου Διαμερίσματος Ἀνατολικῆς Ἀττικῆς μεταγραφείσης ἐν τόμῳ 83 καὶ αὔξ. ἀριθ. 279 τῶν βιβλίων μεταγραφῶν τοῦ Δήμου Νέας Ἰωνίας, ὑπεχρεώθη:

1) Εἰρήνη Παναγιώτου Ποντίλα ἤδη σύζυγος Γεωργίου Ρουσίνου νὰ ἀποζημιώσῃ τὸν Παναγιώτην Δημοσθένους Ἀποστολίδην, λόγῳ προσκυρώσεως διὰ τὸ τμῆμα ὑπὸ στοιχεῖα 5—4—9—10—5 τὸ ἐμφαινόμενον εἰς τὸ συνοδεῦον τὴν πρᾶξιν ἀπὸ 18.11.72 τοπογραφικὸν διάγραμμα τοῦ συντάξαντος τεχνικοῦ ὑπαλλήλου Α. Μαρκοΐζου, ἤτοι διὰ μέτρα τετραγωνικὰ 117,60, καὶ

2) Ὁ Παναγιώτης Δημοσθένους Ἀποστολίδης νὰ ἀποζημιώσῃ τὴν Εἰρήνην Ποντίλα - Ρουσίνου λόγῳ προσκυρώσεως διὰ τὸ τμῆμα ὑπὸ στοιχεῖα 7—8—5—6—7, ἤτοι διὰ μέτρα τετραγωνικὰ 155,60.

Διὰ τῆς ὑπ' ἀριθ. 1174/1975 ἀποφάσεως τοῦ Μονομελοῦς Πρωτοδικείου Ἀθηνῶν (διαδικασία ἀπαλλοτριώσεων) καθωρίσθη προσωρινὴ τιμὴ μονάδος διὰ τὰ ὡς ἄνω τακτοποιηθέντα τμήματα, διὰ δὲ τῆς ὑπ' ἀριθ. 254/1976 ἀποφάσεως τοῦ Μονομελοῦς Πρωτοδικείου Ἀθηνῶν (Διαδικασία Ἀπαλλοτριώσεων) ἀνεγνωρίσθησαν οἱ δικαιοῦχοι τῆς ἀποζημιώσεως. Οὕτω ἡ μὲν Εἰρήνη Ποντίλα - Ρουσίνου δικαιοῦται νὰ λάβῃ διὰ ἀποζημίωσιν δρχ. 165.600 ὁ δὲ Παναγιώτης Ἀποστολίδης δρχ. 119.680.

Διὰ τῆς ὑπ' ἀριθ. 16873/24.3.76 δηλώσεως συμψηφισμοῦ ἐνώπιον τοῦ Συμβολαιογράφου Πειραιῶς Γεωργίου Μιχαὴλ Μερσίνη, κοινοποιηθείσης πρὸς τὸν Παναγιώτην Ἀποστολίδην διὰ τῆς ὑπ' ἀριθ. 4864/27.3.76 ἐκθέσεως ἐπιδόσεώς του δικαστικοῦ ἐπιμελητοῦ τῶν ἐν Ἀθήναις Πρωτοδικῶν Κυριάκου Μονοπώρη, ἡ Εἰρήνη Ποντίλα - Ρουσίνου, δηλοῖ ὅτι συμψηφίζει τὴν πρὸς ἀποζημίωσιν ἀπαίτησίν της καθ' ὃ ποσὸν συναντᾶται αὕτη πρὸς τὴν τοιαύτην ἐκ δρχ. 119.680 τοῦ Παναγιώτου Ἀποστολίδη, ἐπερχομένης οὕτω ἐξοφλήσεως τοῦ ἄνω ἰδιοκτήτου τοῦ τμήματος ὑπὸ στοιχεῖα 5—4—9—10—5 ἐκτάσεως μέτρων τετραγωνικῶν 117,60.

Ἐν Ἀθήναις τῇ 1 Ἀπριλίου 1976
Ὁ Πληρεξούσιος Δικηγόρος
ΕΙΡΗΝΗΣ ΠΟΝΤΙΛΑ — ΡΟΥΣΙΝΟΥ
(ὑπογραφή)
(Ἀριθ. τριπλ. Γ' Δημ. Ταμ. Ἀθ. 32823/76, τῆς 1.4.76)

ΔΙΟΡΘΩΣΕΙΣ ΗΜΑΡΤΗΜΕΝΩΝ

(5)

Εἰς τὴν ὑπ' ἀριθ. 3415/16.5.1975 ἀνακοίνωσιν τοῦ Ὑπουργείου Δημοσίων Ἔργων «περὶ εἰδοποιήσεως τῆς γενομένης καταθέσεως τῆς ἀποζημιώσεως ἀκινήτων ἀπαλλοτριουμένων ἐκ τῆς ἐφαρμογῆς τοῦ ἐγκεκριμένου σχεδίου εἰς περιοχὴν Νέου Κόσμου πρὸς διάνοιξιν τῆς Λεωφ. Ὑμηττοῦ», δημοσιευθεῖσαν εἰς τὸ ὑπ' ἀριθ. 123 τῆς 3 Ἰουνίου 1975 φύλλον τοῦ Δ' τεύχους τῆς Ἐφημερίδος τῆς Κυβερνήσεως, διορθοῦται ἡ παρ. 6 ἀπὸ τὸ ἀναγραφὲν «ὑπὲρ τοῦ Μιχαὴλ Σταυινοπούλου δραχ. 1.365.000» εἰς τὸ ὀρθὸν «6α) ὑπὲρ τοῦ Ὀργανισμοῦ Σχολικῶν Κτιρίων δραχ. 1.233.700, 6β) ὑπὲρ τοῦ Ἀγνώστου Α' δραχ. 131.300».

(Ἐκ τοῦ Ὑπουργείου Δημοσίων Ἔργων)

(6)

Εἰς τὴν ὑπ' ἀριθ. Α. 1187/18.2.75 ἀνακοίνωσιν τοῦ Ὑπουργείου Δημοσίων Ἔργων «περὶ εἰδοποιήσεως τῆς γενομένης καταθέσεως τῆς ἀποζημιώσεως ἀκινήτων ἀπαλλοτριουμένων ἐκ τῆς ἐφαρμογῆς τοῦ ἐγκεκριμένου σχεδίου Ἀθηνῶν περιοχῆς Νέου Κόσμου καὶ τῆς Λεωφ. Ὑμηττοῦ», δημοσιευθεῖσαν εἰς τὸ ὑπ' ἀριθ. 43 τῆς 28 Φεβρουαρίου 1975 φύλλον τοῦ Δ' τεύχους τῆς Ἐφημερίδος τῆς Κυβερνήσεως, διορθοῦται τὸ ποσὸν τῆς κατατεθείσης ἀποζημιώσεως: α) ὑπὲρ τῶν ἰδιοκτητῶν Χρυσούλας Νικολάτου καὶ Μαλακοῦ (αὔξων ἀριθ. 15) ἀπὸ δραχμὰς 1.526.800 εἰς τὸν ὀρθὸν 1.337.660 καὶ β) ὑπὲρ τῆς ἰδιοκτήτου Κατίνας Χέρα (αὔξων ἀριθ. 14) ἀπὸ δραχμὰς 877.580 εἰς τὸ ὀρθὸν 1.066.720.

(Ἐκ τοῦ Ὑπουργείου Δημοσίων Ἔργων)

(7)

Εἰς τὸ ὑπ' ἀριθ. 116/24.5.1975 Φ.Ε.Κ. (τ. Δ') καὶ εἰς τὴν δημοσιευθεῖσαν ἔκθεσιν Ἐπιτροπῆς ἄρθρου 5 Α.Ν. 263/1968 «περὶ καθορισμοῦ ὁριογραμμῆς αἰγιαλοῦ καὶ παραλίας εἰς θέσιν Μπουρούνι Κερὰ Καλὴ Ἁγίου Νικολάου Λασιθίου, πρὸ ἰδιοκτησίας Ἀρ. Καστρινογιάννη — Κ. Παυλάκη, ἐπιφέρεται ἡ κάτωθι διόρθωσις ἡμαρτημένων ὡς πρὸς τὴν ἡμερομηνίαν τῶν τοπογραφικῶν διαγραμμάτων, ἤτοι ἐκ τοῦ ἐσφαλμένου «Τὰ ἀπὸ 9.3.1974 τοπογραφικὰ διαγράμματα...», εἰς τὸ ὀρθὸν «Τὰ ἀπὸ 9.3.1973 τοπογραφικὰ διαγράμματα...».

(Ἐκ τῆς Νομαρχίας Λασιθίου)

ΕΚ ΤΟΥ ΕΘΝΙΚΟΥ ΤΥΠΟΓΡΑΦΕΙΟΥ